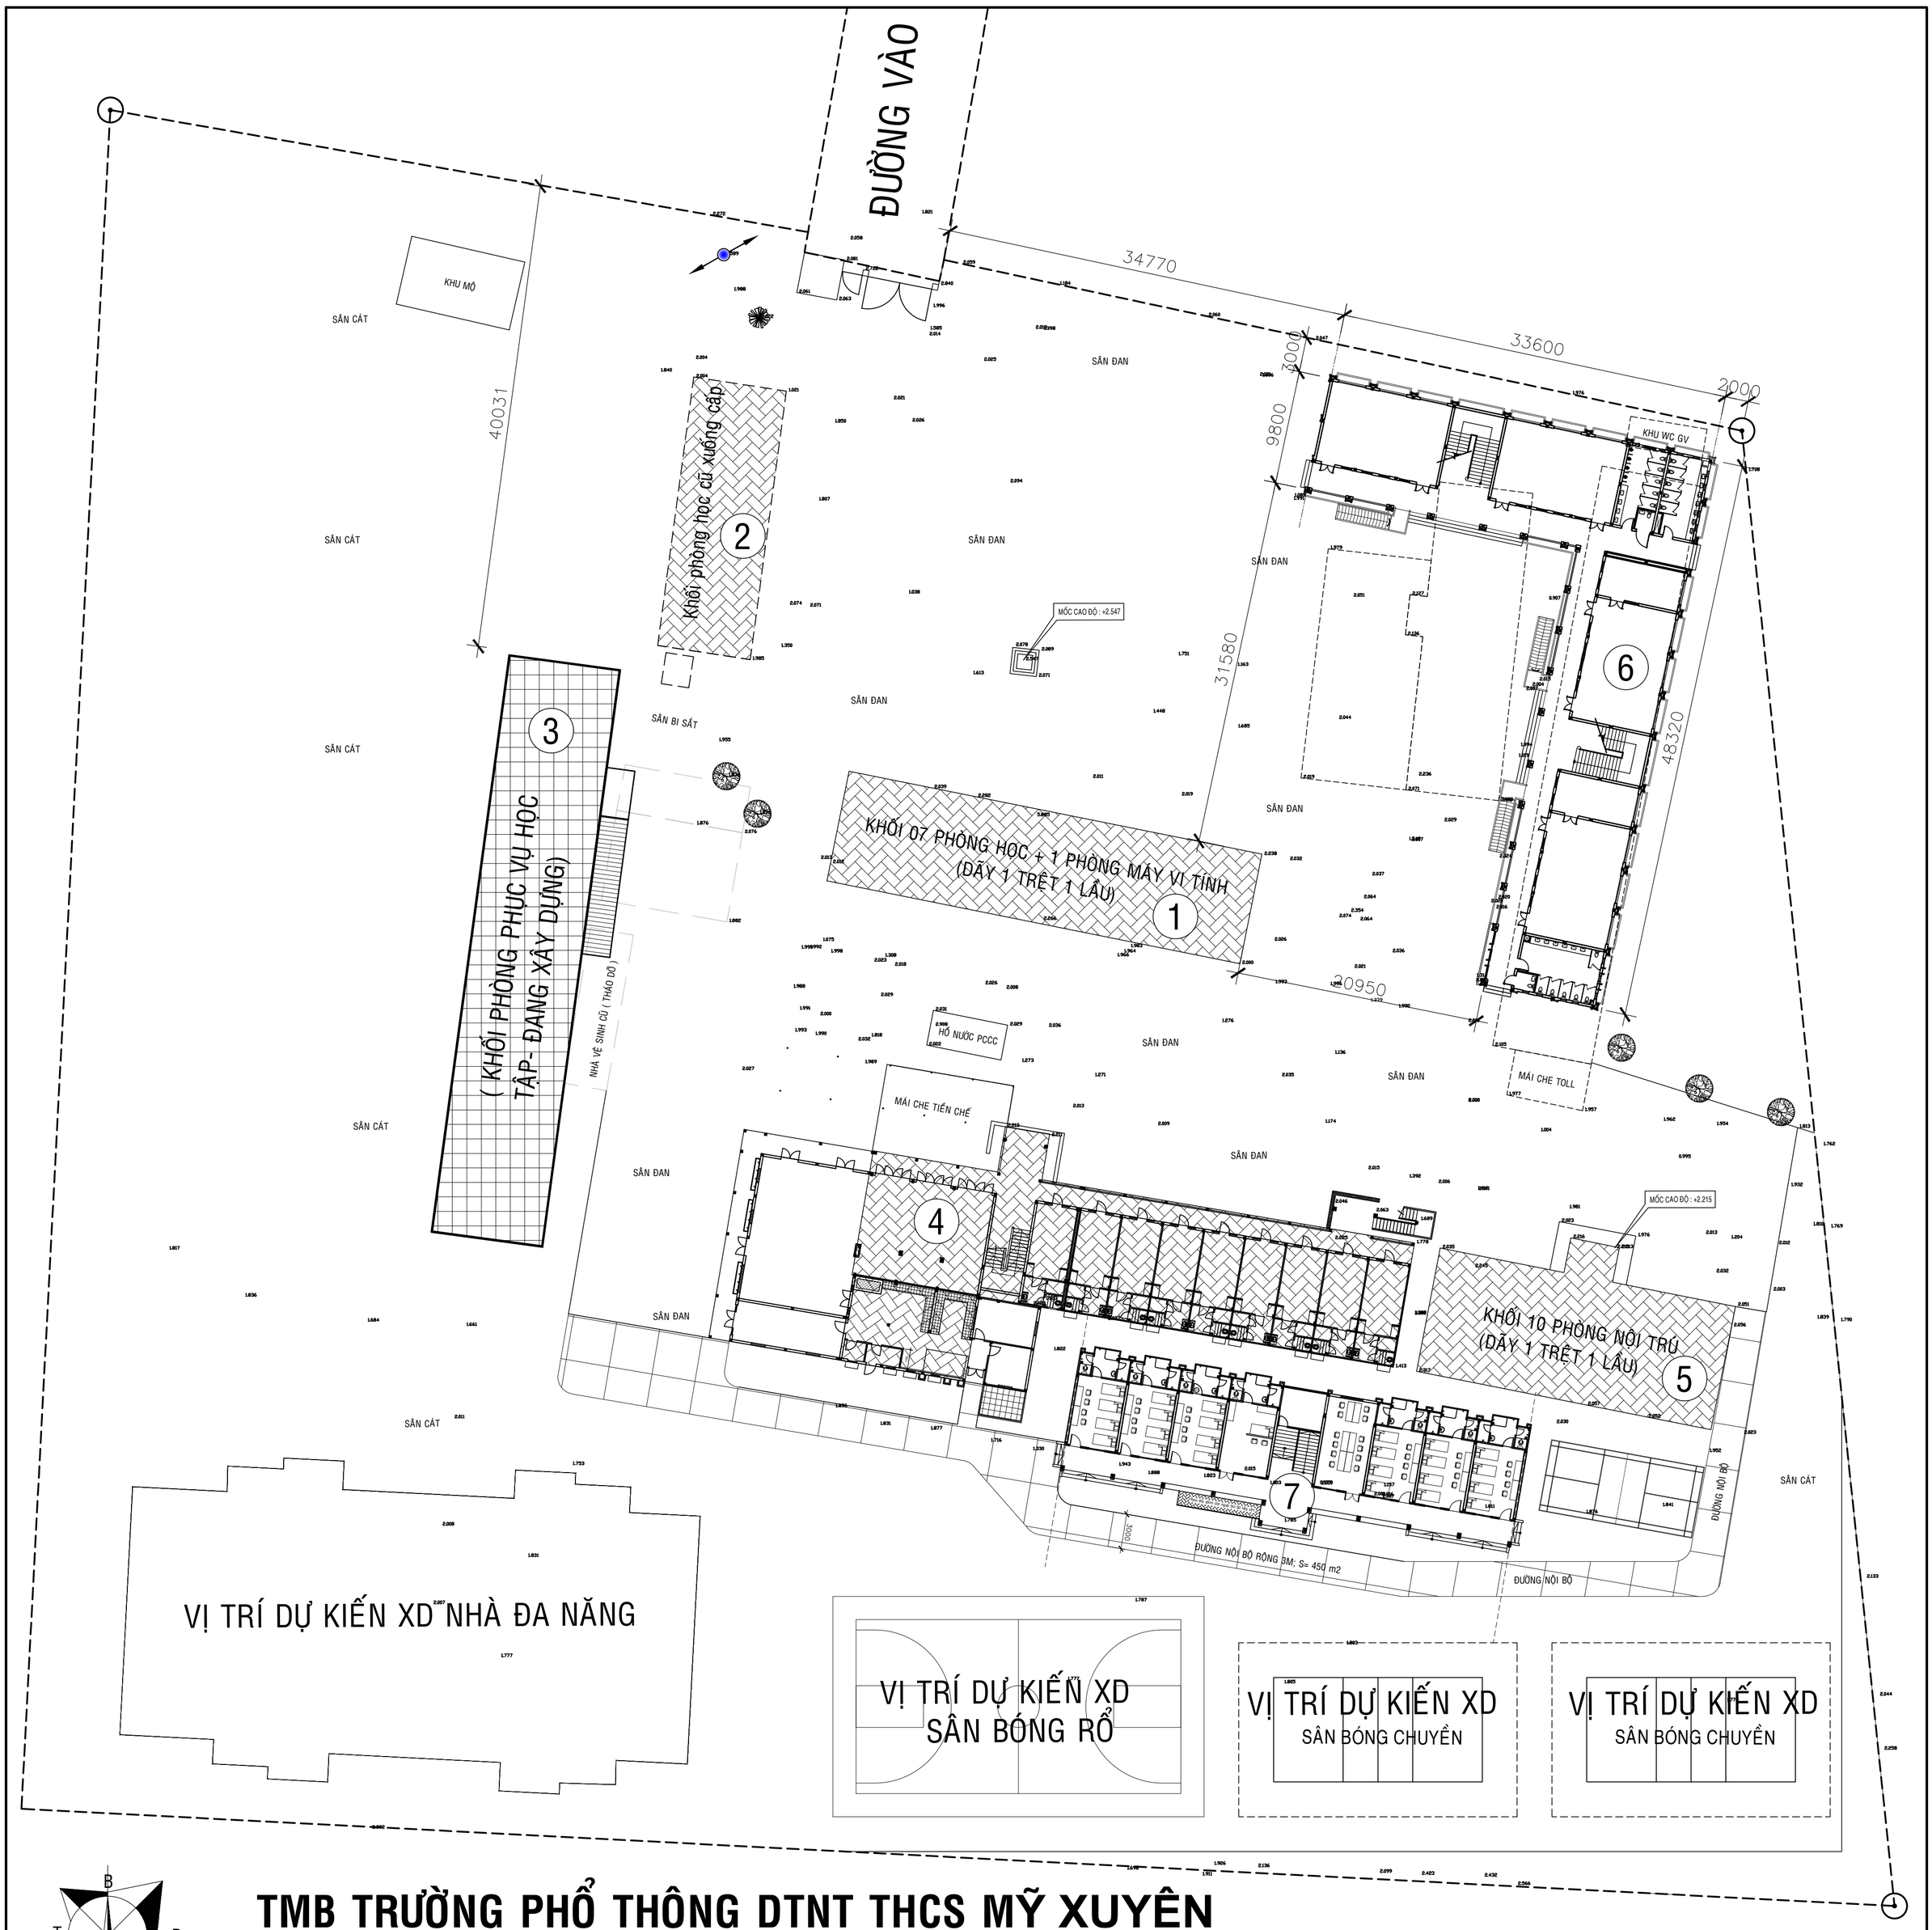

B
T
Đ
N

TMB TRƯỜNG PHỔ THÔNG DTNT THCS MỸ XUYÊN

GHI CHÚ KÝ HIỆU-CAO ĐỘ:

- Cote mốc gửi : +2.547
- Cote sân đan hiện trạng : +2.000
- Cote sân đường nội bộ làm mới (quanh khối nhà xây mới) : +2.00

1. Cải tạo Khối 8 Phòng Học Hiện Trạng (01 trệt+ 01 lầu); Cote ±0.00= +2.300
2. Khối 4 Phòng Học Hiện Trạng (01 trệt); Tháo dỡ
3. Khối Hành chánh quản trị (01 trệt + 01 lầu); Đang thi công xây dựng mới
4. Cải tạo Khối Phòng Nội Trú + Công Vụ + Nhà ăn +Bếp (01 trệt+01 lầu);Cote ±0.00= +2.25
5. Khối 10 Phòng Nội Trú (01 trệt+01 lầu);Đang thi công cải tạo
6. Xây mới 08 Phòng Bộ Môn (01 trệt+01 lầu); Cote ±0.00= +2.50
7. Xây mới 12 Phòng Ký Túc Xá+ 02 phòng Quản sinh (01 trệt+01 lầu); Cote ±0.00= +2.50

CÔNG TY CỔ PHẦN TƯ VẤN XÂY DỰNG
KHÁNH HƯNG
ĐỊA CHỈ: 135/29-31 HÙNG VƯƠNG, P6, TPST
ĐT: 02993 613337 FAX: 02993 613337
EMAIL: TUVANKHANHHUNGST@YAHOO.COM.VN

P.TỔNG GIÁM ĐỐC	CHỦ NHIỆM THIẾT KẾ	CHỦ TRÌ THIẾT KẾ	THIẾT KẾ	KIỂM TRA	SỞ GIÁO DỤC VÀ ĐÀO TẠO TỈNH SÓC TRĂNG	HM:TỔNG THỂ	
					CÔNG TRÌNH : TRƯỜNG PHỔ THÔNG DTNT THCS MỸ XUYÊN	**TỔNG MẶT BẰNG TẦNG 1**	
	KS.NGUYỄN LÊ CHƯƠNG	KTS. ĐỒNG THIỆN PHONG	KS.NGUYỄN LÊ CHƯƠNG	KS. BÙI HÙNG CƯỜNG	ĐC: THỊ TRẤN MỸ XUYÊN,H. MỸ XUYÊN, TỈNH SÓC TRĂNG	TỶ LỆ: 1/100	BẢN VẼ SỐ: KT 01/09
HUỲNH HỮU NGHĨA	BXD.0016939	SOT.0015292	BXD.0016939	SOT-00015304	BƯỚC: THIẾT KẾ CƠ SỞ	LẦN XUẤT BẢN: 01	THỜI GIAN: 12/2022